




# Reguleringsplan for Skograndstien Heim Kommune

Målestokk: 1:3 000

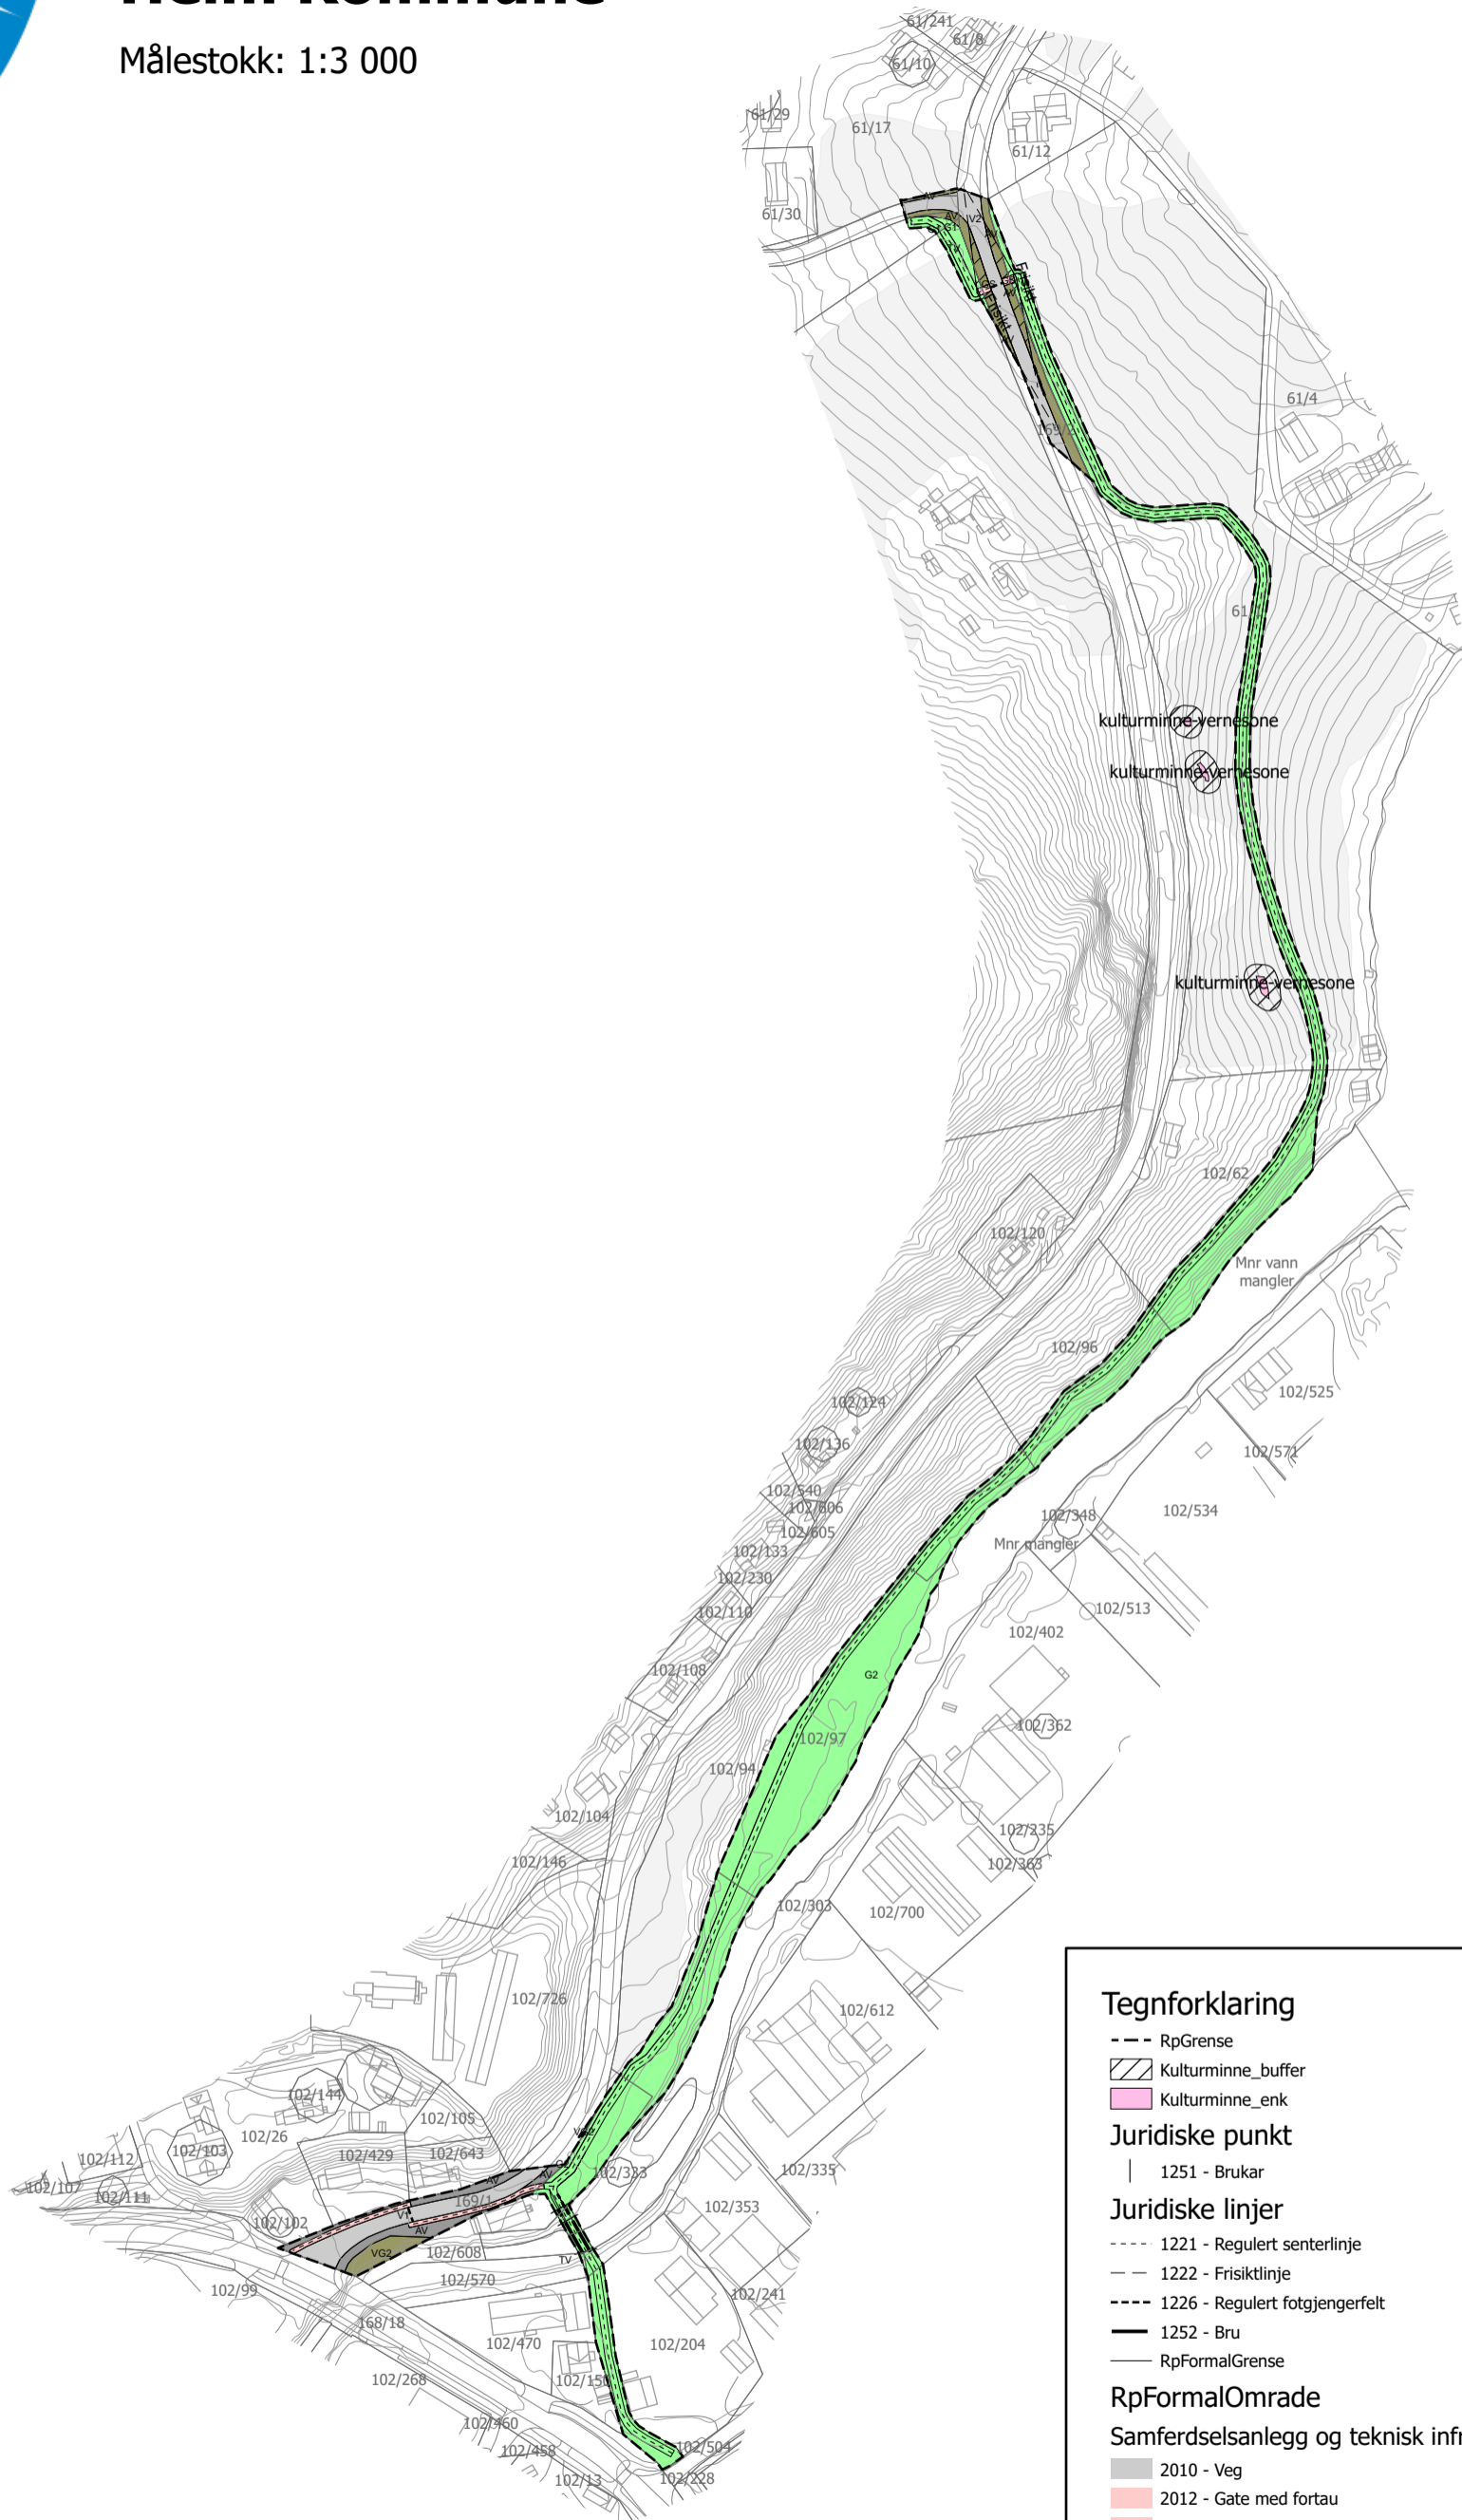

## Tegnforklaring

- RpGrense
- ▨ Kulturminne\_buffer
- ▨ Kulturminne\_enk
- Juridiske punkt**
- | 1251 - Brukar
- Juridiske linjer**
- 1221 - Regulert senterlinje
- 1222 - Frisiktlinje
- 1226 - Regulert fotgjengerfelt
- 1252 - Bru
- RpFormalGrense

## RpFormalOmrade

Samferdselsanlegg og teknisk infrastruktur (Pbl 12-5 nr. 2)

- 2010 - Veg
- 2012 - Gate med fortau
- 2015 - Gang- sykkelveg
- 2018 - Annen veggrunn, tekn. anl.
- 2019 - Annen veggrunn, grøntareal

## Grønnstruktur (Pbl 12-5 nr. 3)

- 3001 - Grønnstruktur
- 3031 - Turvei

Heim Kommune  
Sist revidert: 07.09.2020  
UTM sone 32 / WGS 84  
FKB-data 2020