


Lokalisering:

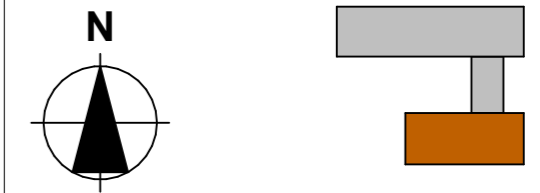

Prosjekteringsgruppen

- **ARK :** Creo Boligdesign AS Sentrumsgata 6  
7240 Hitra  
Tlf.: 97674855  
nina@creoboligdesign.no
- **RIB :**
- **RIE :**
- **RIV :**

Fase  
**Skisse**



Tiltakshaver  
**Bygg-3 AS**

Prosjekt  
**Minihus Skogrand  
Heim Kommune**

Dato  
**25.01.23**

Målestokk  
**1:100**


Kontroll utførende

Gnr./Bnr./Festenr.:  
**Gnr/Bnr/Festenr**


Prosjektnr.: **2023 003**      Tegningsnr.: **A20-1**

Type tegning:  
**Plan og Snitt**


Prosjektnr. for  
prosjekterende/lev.

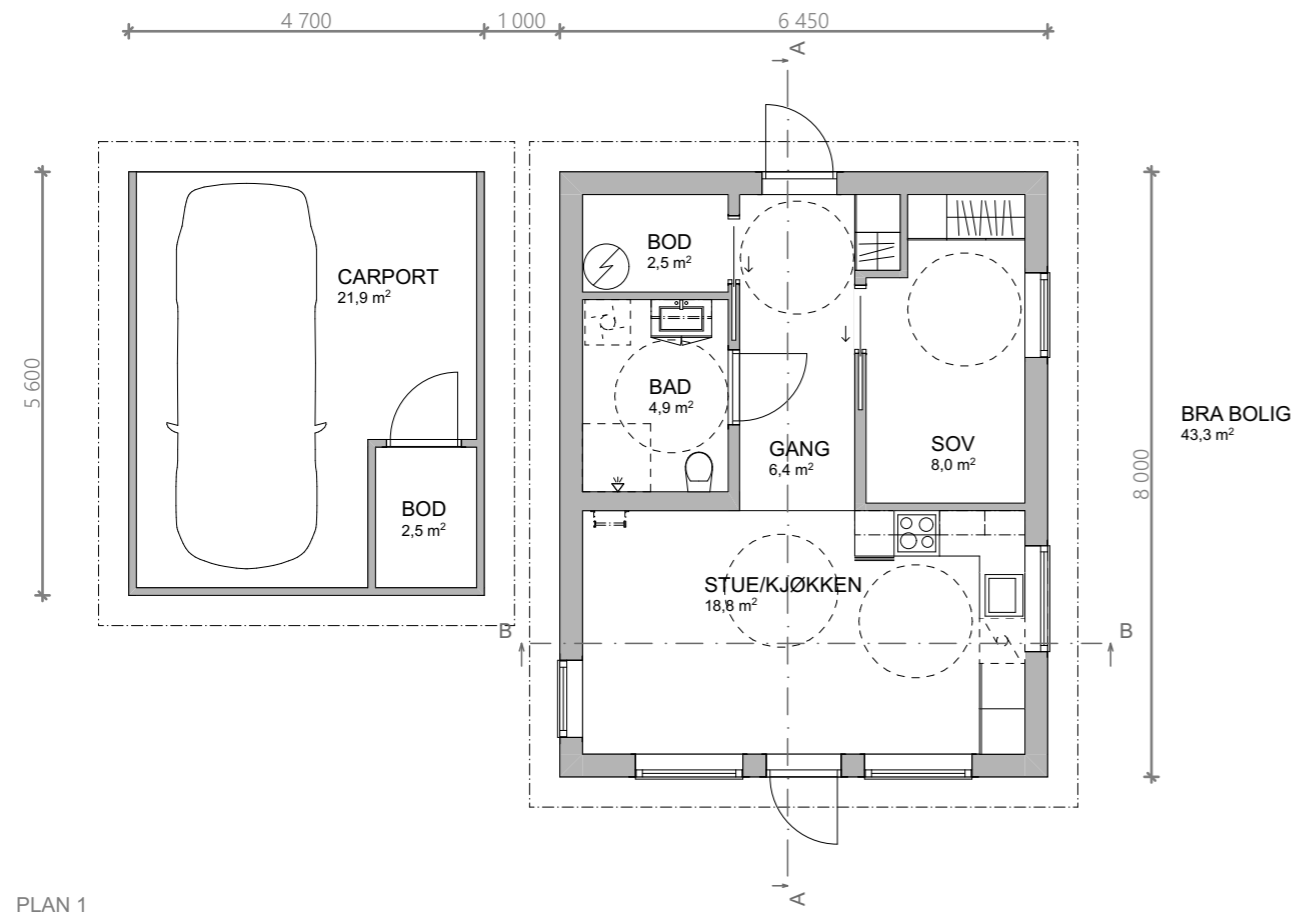


PLAN 1

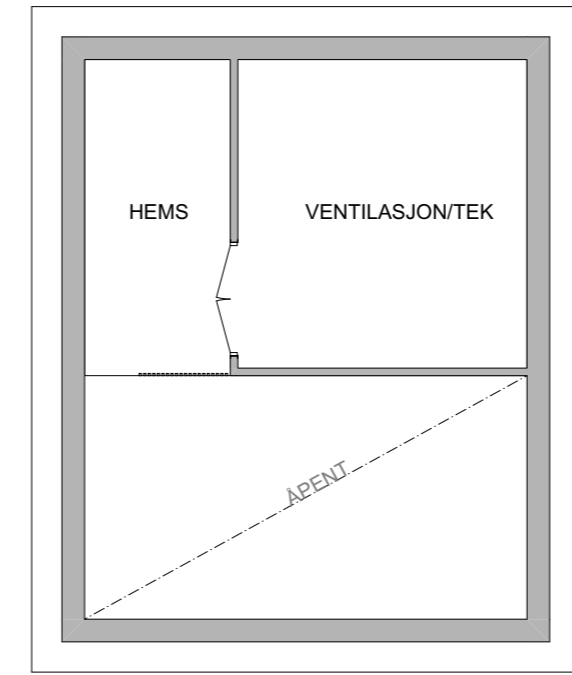

HEMS

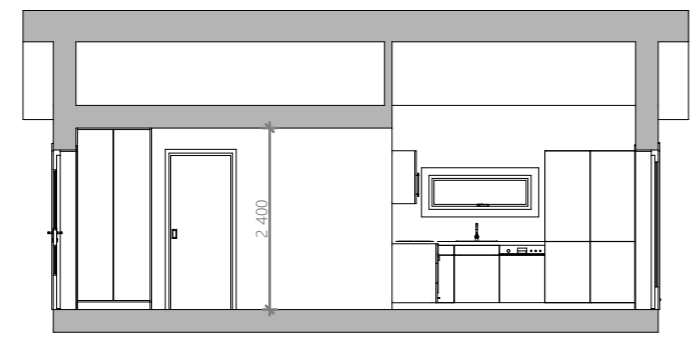

SNITT A

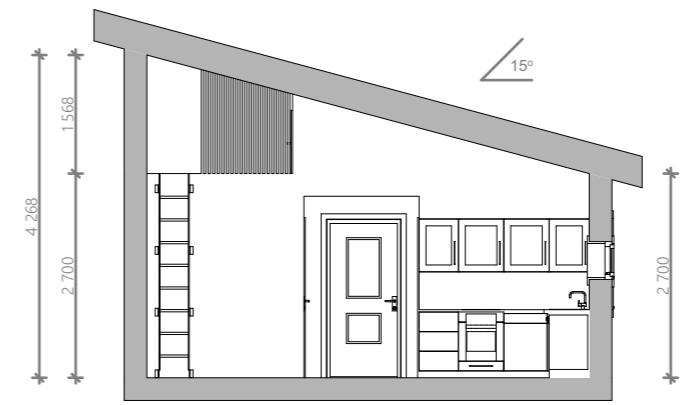

SNITT B