


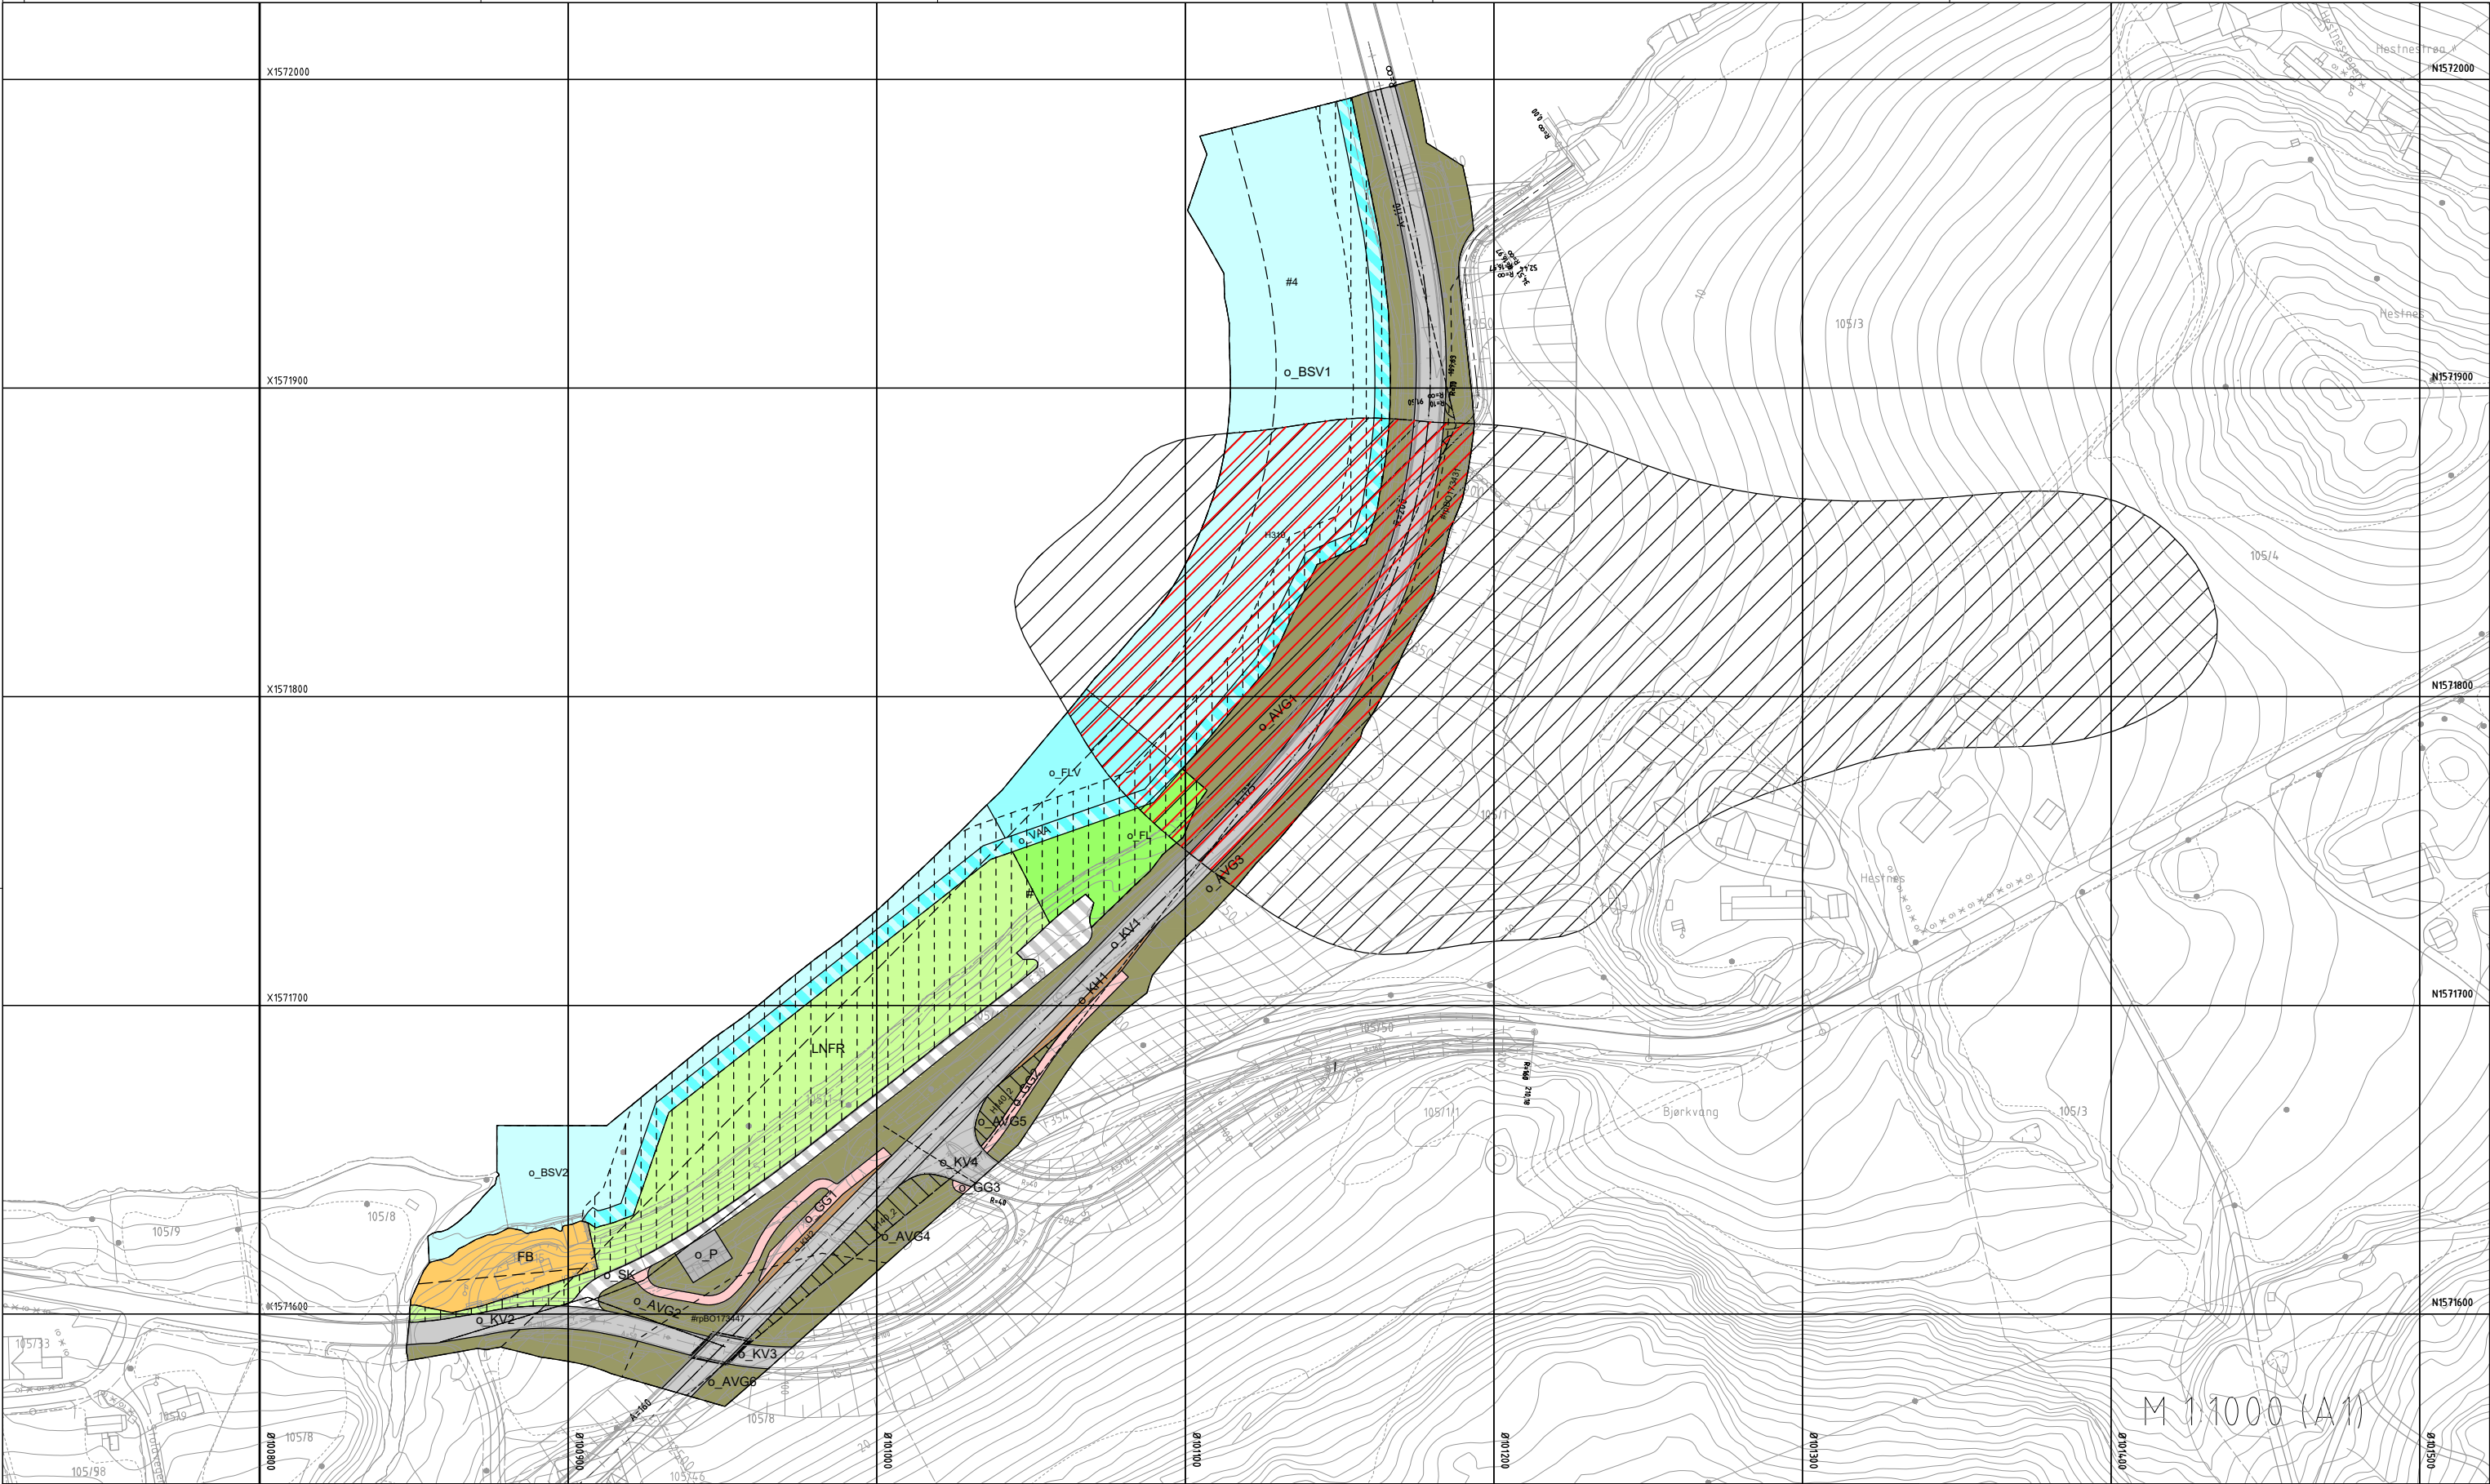

Tegnforklaring

Reguleringsplan PBL 2008

§12-5. Nr. 1 - Bebyggelse og anlegg

F Fritidsbebyggelse

§12-5. Nr. 2 - Samferdselsanlegg og teknisk infrastruktur

SKV Kjøreveg

SGG Gangveg/gangareal/gågate

AVG Annen veggrunn - grøntareal

KH Kollektivholdeplass

P Parkering

SK

Kombinerte formål for samferdselsanlegg og/eller teknisk infrastrukturtraseer

§12-5. Nr. 5 - Landbruks-, natur- og friluftformål samt reindrift

LNFR

LNFR areal for nødvendige tiltak for landbruk og reindrift og gårdstilknyttet næringsvirksomhet basert på gårdens ressursgrunnlag

FL

Friluftformål

§12-5. Nr. 6 - Bruk og vern av sjø og vassdrag med tilhørende strandsone

BSV

Bruk og vern av sjø og vassdrag med tilhørende strandsone

FLV

Friluftsområde i sjø og vassdrag

VAA

Angitt formål i sjø og vassdrag med eller uten tilhørende strandsone kombinert med andre angitte hovedformål

§12-6 - Hensynssoner

Frisikt

Ras- og skredfare

§12-7 - Bestemmelseområder

Vilkår for bruk av arealer, bygninger og anlegg

#rpBO

#

#

Linjesymbol

Plangrense

Formålgrense

Bestemmelsegrense

Midlertidig bygge- og anleggsgrense

Grense for sikringsone

Grense for faresone

Byggegrense

Regulert senterlinje

Friskitlinje

Kilde for basiskart:

Dato for basiskart:


Ekvidistanse

Kartmålestokk



1m

1:1000

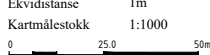

Revisjon	Dato		Saksnr.	Signatur
Reguleringsendring Hestnes		PlanID:	5055_Forslag	
		Kartgrunnlag:		
Detailregulering		Kartreferanse:	EUREF89.NTM-8	
		Høydegrunnlag:		
Saksbehandling i følge plan- og bygningsloven		Dato	Saksnr.	Signatur
Dato for oppstartsmøte				
Kunngjøring oppstart av reguleringsplanarbeid				
Vedtak om høring og offentlig ettersyn				
Periode for høring og offentlig ettersyn				
Vedtak kommunestyret				
		Dato: 30.10.2023 PROF-nummer: 1500398_053	Utarbeidet av: helge Saksbehandler: Ivar Ole Mittet	Tegningsnummer: R01
Hestnes kommun	Statens vegvesen			