


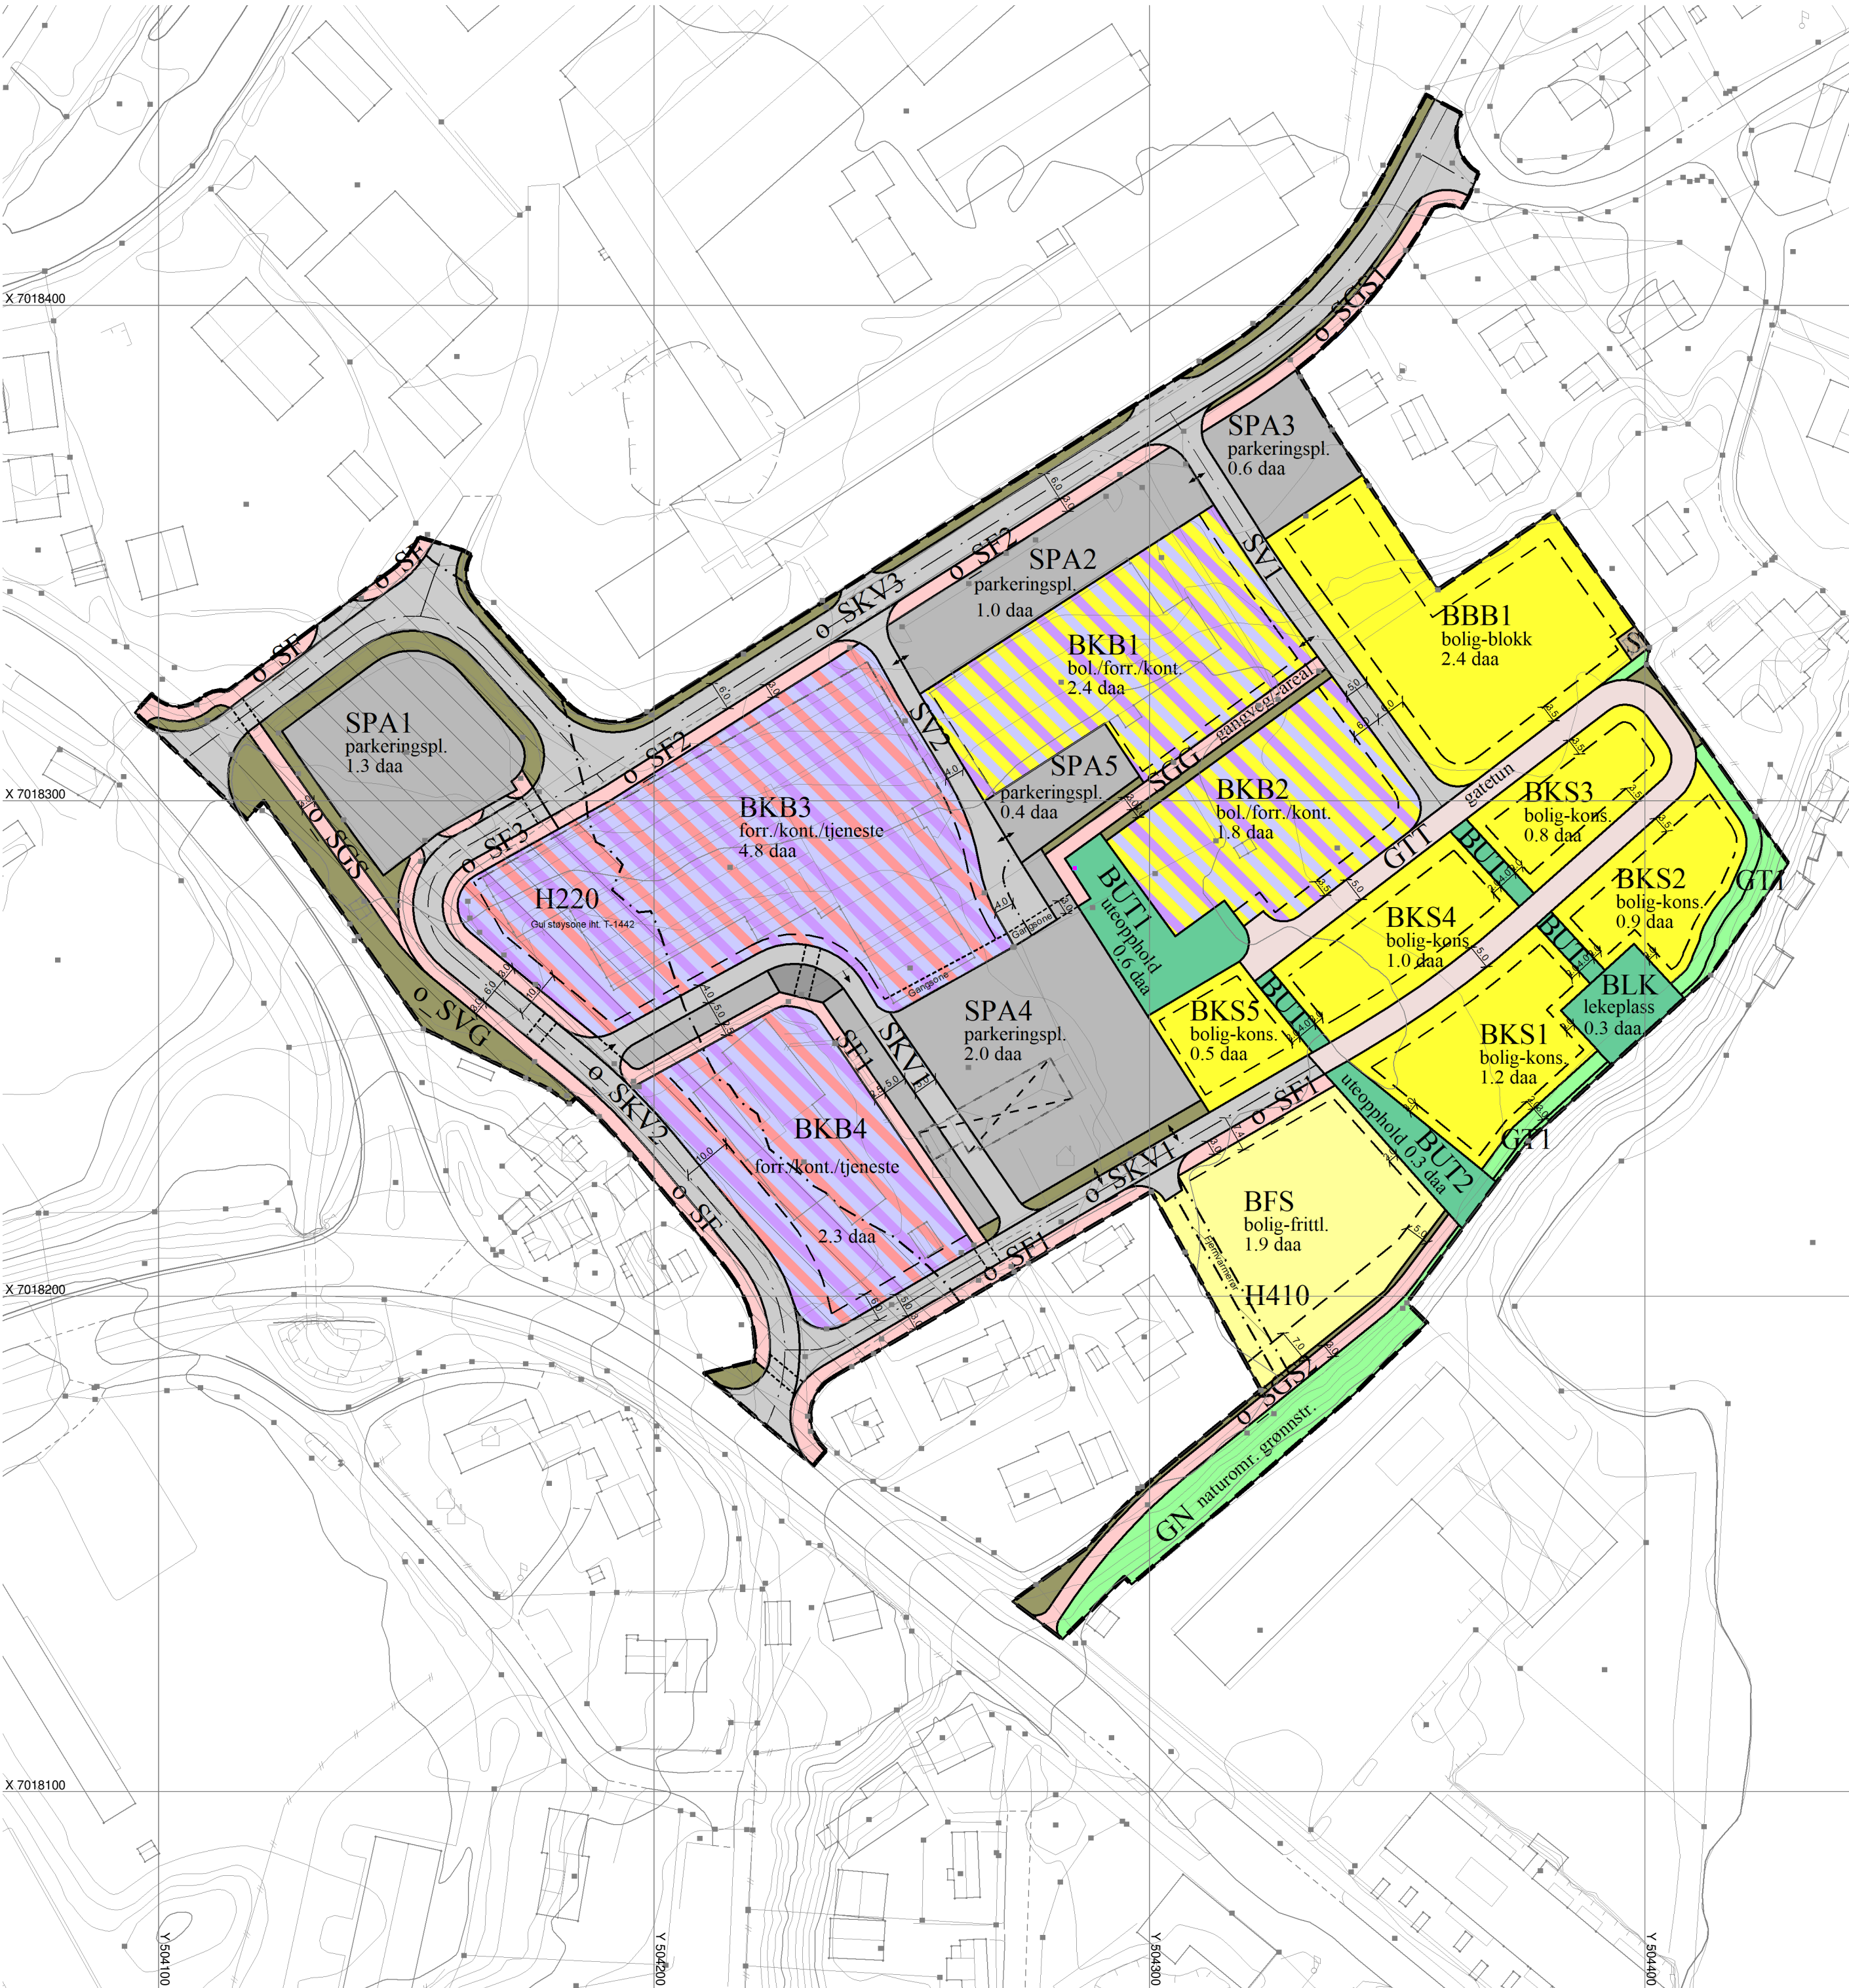

TEGNFORKLARING

Plandata

Reguleringsplan-Bebyggelse og anlegg (PBL2008 §12-5 NR.1)

BFS	Boligbebyggelse - frittliggende småhusbebyggelse
BKS	Boligbebyggelse - konsentrert småhusbebyggelse
BBB	Boligbebyggelse - blokkbebyggelse
BUT	Uteoppholdsareal
BLK	Lekeplass
BKB	Bolig/forretning/kontor
BKB	Forretning/kontor/tjenesteyting

Reguleringsplan-Samferdselsanlegg og teknisk infrastruktur (PBL2008 §12-5 NR.2)

SV	Veg
SKV	Kjøreveg
SF	Fortau
SGS	Gang/sykkelveg
SGG	Gangveg/gangareal/gågate
SVG	Annen veggrunn - grøntareal
SPA	Parkering
S	Teknisk infrastruktur

Reguleringsplan-Grønnstruktur (PBL2008 §12-5 NR.3)

GN	Naturområde
GT	Turveg

Reguleringsplan-Hensynsoner (PBL2008 §12-6)

H220	Støysone - Gul sone iht. T-1442
H410	Infrastruktursone - Krav vedrørende infrastruktur

Reguleringsplan-Felles for PBL 1985 og 2008

---	Planens begrensning
---	Formålsgrense
---	Byggegrense
---	Bebyggelse som forutsettes fjernet
---	Regulert senterlinje
---	Regulert fotgjengerfelt

Basiskartet er tegnet med svak gråfarge

Kartopplysninger

Kilde for basiskart: FBK 4.5 og 4.6
Dato for basiskart: 06.05.2020
Koordinatsystem: UTM sone 32 / Euref89
Høydegrunnlag: NN 2000

Ekvidistanse 1 m
Kartmålestokk 1:1000
0 10 20 30 40 m



Heim
kommune

AREALPLAN ETTER PBL AV 2008 Reguleringsplan for Wesselekra

Nasjonal arealplan-ID
16122017005
Plantype:
Detalregulering
Forslagsstiller:
Industriveien 5 AS
Saksnummer:
17/2083

SAKSBEHANDLING ETTER PLAN- OG BYGNINGSLOVEN

Kunngjøringsdato for planvedtak:	Behandlingsorgan	Møtesaksnr	Dato	Sign
Dato for siste revisjon av plankart: 09.07.2021				
Planvedtak:				
Høring og offentlig ettersyn fra/til: 30.03-18.05.2021			23.03.2021	DL
Kunngjøring av oppstart av planarbeidet:			08.11.2019	CB
PLANEN ER UTARBEIDET AV: ON Arkitekter og Ingeniører AS				